


PREREZ P1

Opomba:


Tipska ograja z žičnimi paneli, dolžina panela 2500 mm, višina panela 2030 mm, oblika 3D, prerez žice 5/5 mm (V/H), prašno barvana vroče cinkana jeklena žica, velikost okenc 50 x 198 mm, barva temno zelena - RAL 6005 (npr. Ograje Kočevar d.o.o., 3D 5/5), stebrički profil 40/60 mm (npr. Ograje Kočevar, H), višina stebrička h=2030 mm, medosna razdalja med stebrički 2520 mm, sidranje ograjnih stebričkov v AB temelje s pocinkanimi sidri, z vsem pocinkanim pritrdilnim in pomožnim materialom.

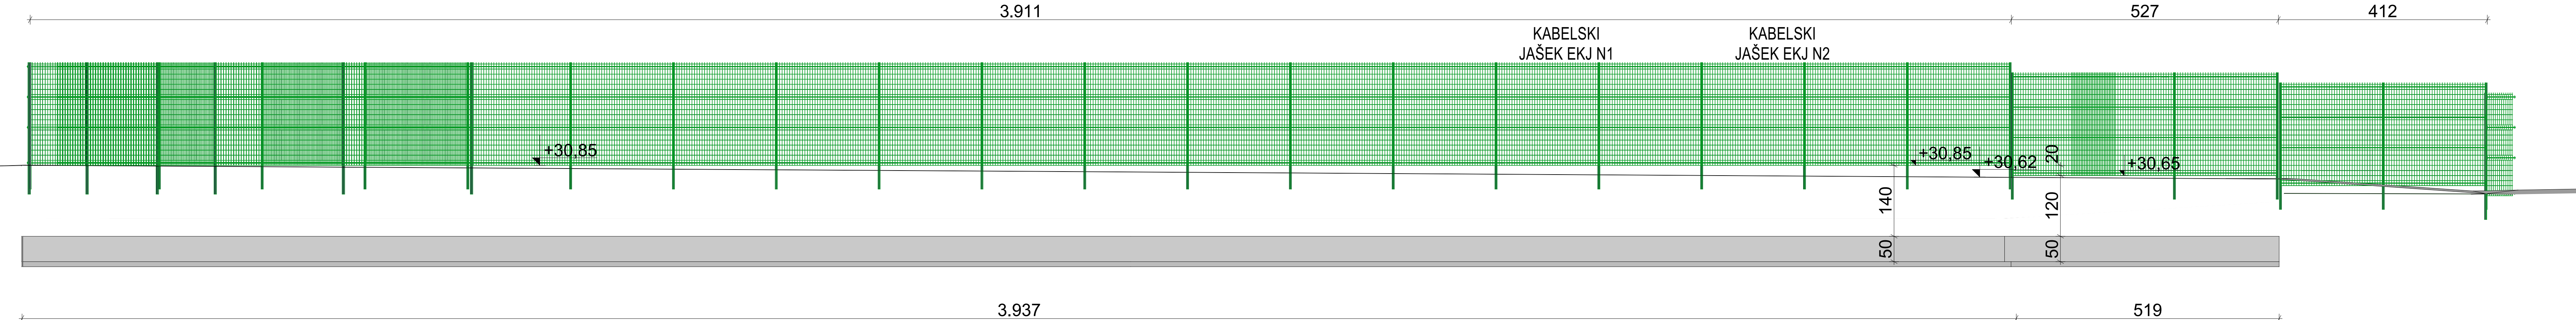

PREREZ P2

VSE MERE PREVERITI NA LICU MESTA!
±0,00=29,45mnv - KOTA PRITLIČJA OBSTOJEČEGA 20 kV KAB. PROSTORA

2			
1			
0	Prva izdaja	11/2020	BL
Revizija:	Opis spremembe:	Datum:	Podpis:
Investitor:	RTP 110/20 kV IZOLA		
Projektant:	110 kV STIKALIŠČE		
Podizvajalec:	2. NAČRT S PODROČJA GRADBENIŠTVA		
Ime in priimek:		Identif. št.:	Vsebina prikaza:
Vodja projekta: Bojan Lukavečki, dipl.inž.el.		E-0052	OGRAJA Z VHODNIMI VRATI
Poslovladilni inž. Elvi Pterobon, Dott.ing.		G-4640	
Sodelavec: mag. Matjaž Postolnik, univ.dipl.inž.arh.		A-1408	
Sodelavec: Peter Grošelj, str.teh.		-	
Datum: 11/2020		Merilo: 1:100	Številka prikaza: 4407.7G01
			Številka načrta: 4407.7G01
			Naziv načrta: GRADBENA IN OBRATNIŠKA DELA
			Številka prikaza: 4407.7G01.014
			Strani: 1
			Revizija: 4
			Revizija: 0

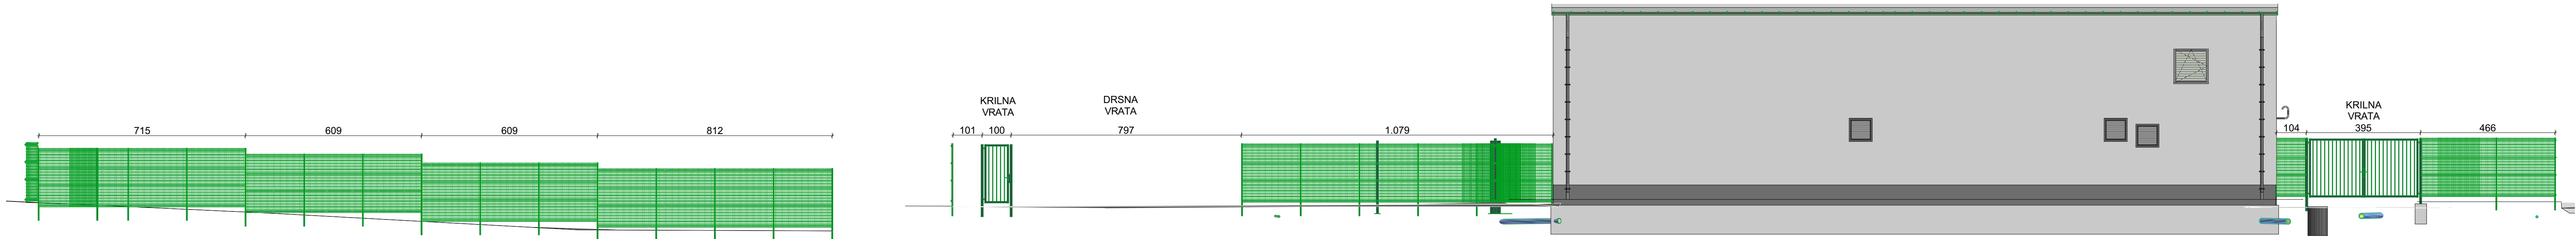

PREREZ P5

PREREZ P6